


Historia zmian		
LP	Opis	Data

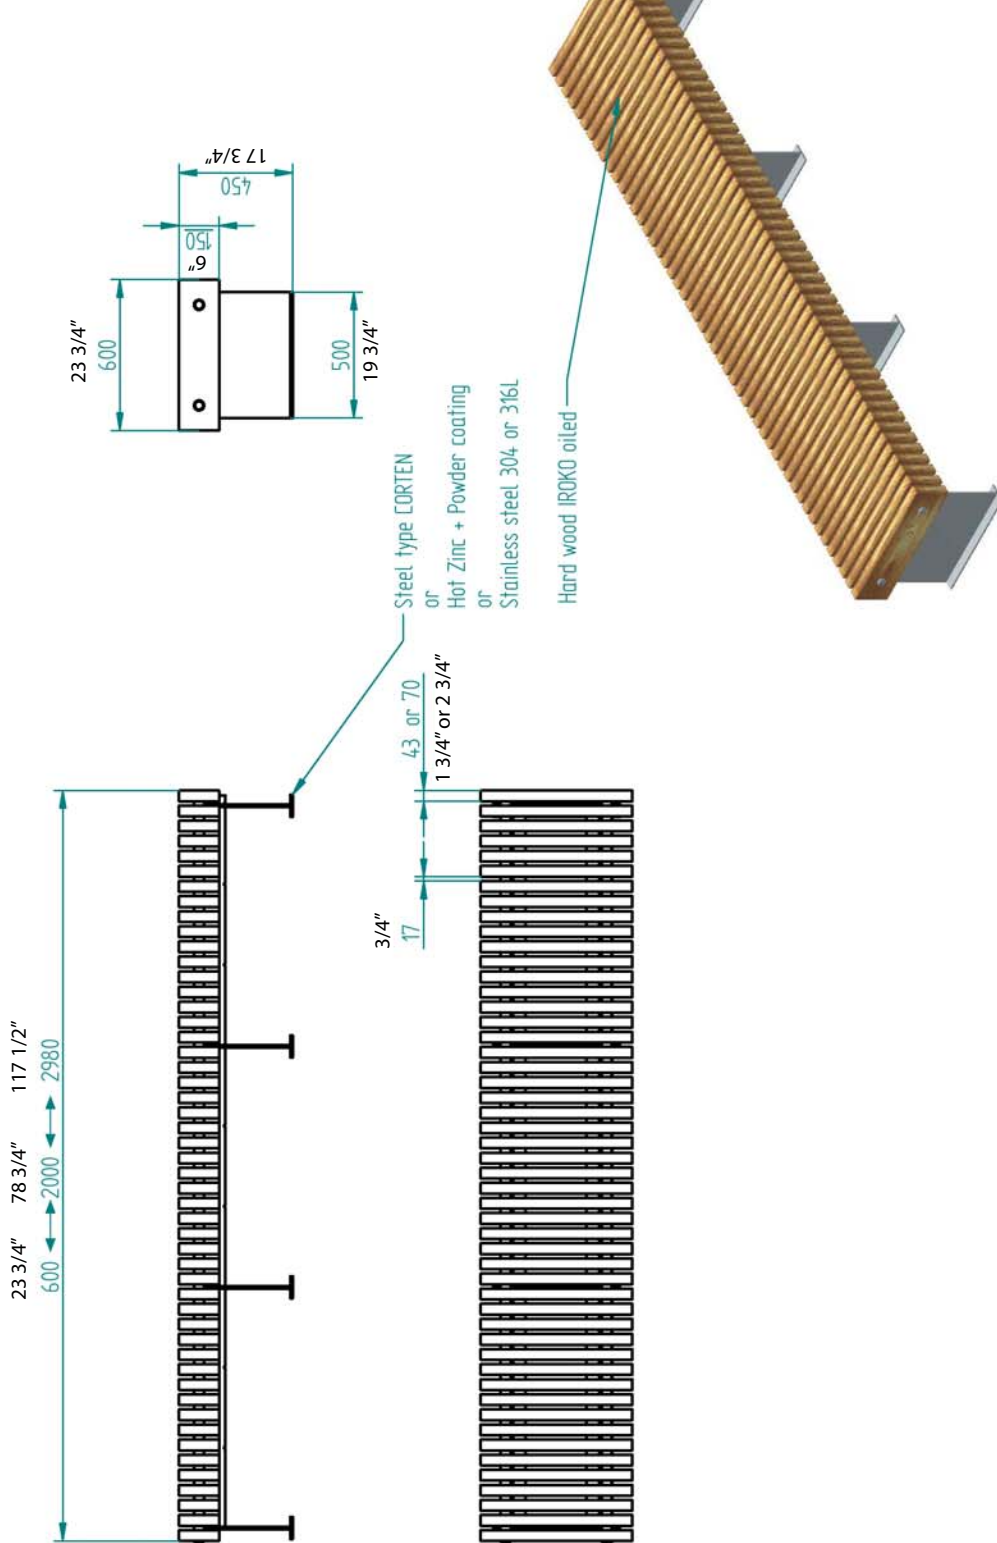

21.01.2019	Imię, Nazwisko:	
	Projektował:	Mariusz
	Rysował:	Mariusz
	Sprawdził:	Mariusz
05-800 Pniusków ul. Robotnicza 31 tel. 22 7586693 info@puczynski.pl www.puczynski.pl		
rozmiar: Numer rysunku: A3 DFT: 19-02-25_01.dft zm.:		
Nazwa pliku: Nr: 21-04 Ławka		
19-02-25_01.asm		
Skala arkusza: 1:20		Masa: 0,000 kg
Arkusz 1 z 1		



PUCZYŃSKI
mała architektura

Autor projektu zgodnie z Ustawą o prawie autorskim i prawach pokrewnych z dnia 04.02.1994r. (Dz.U. 2006 Nr 90 poz. 631 z późn. zmianami) zastrzega sobie prawa autorskie.